


# SOUTH COURSE 南コース

S=1:1500

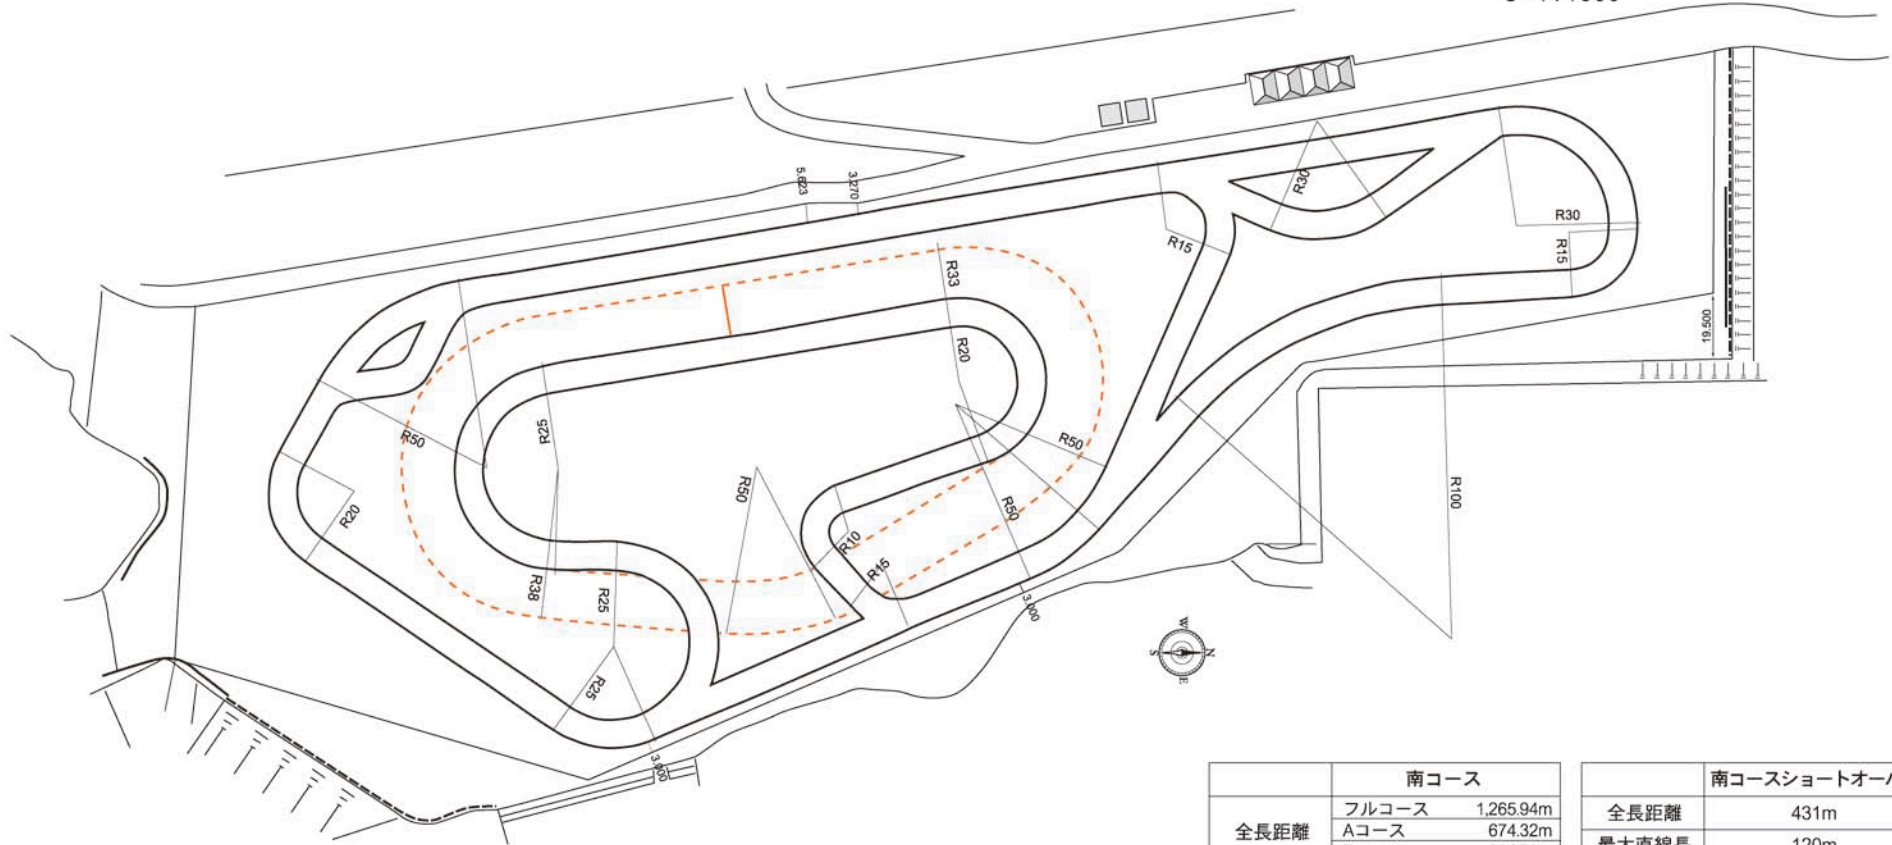

	南コース	
全長距離	フルコース	1,265.94m
	Aコース	674.32m
	Bコース	894.70m
最大直線長	300m	
幅員	7.86m~8m	
周回方向	反時計回り	
コーナー数	右、左-	
最大高低差	-m	
標高	180m	
面積	50.993m <sup>2</sup>	

	南コースショートオーバー
全長距離	431m
最大直線長	120m
幅員	13m
周回方向	反時計回り
コーナー数	右、左-